


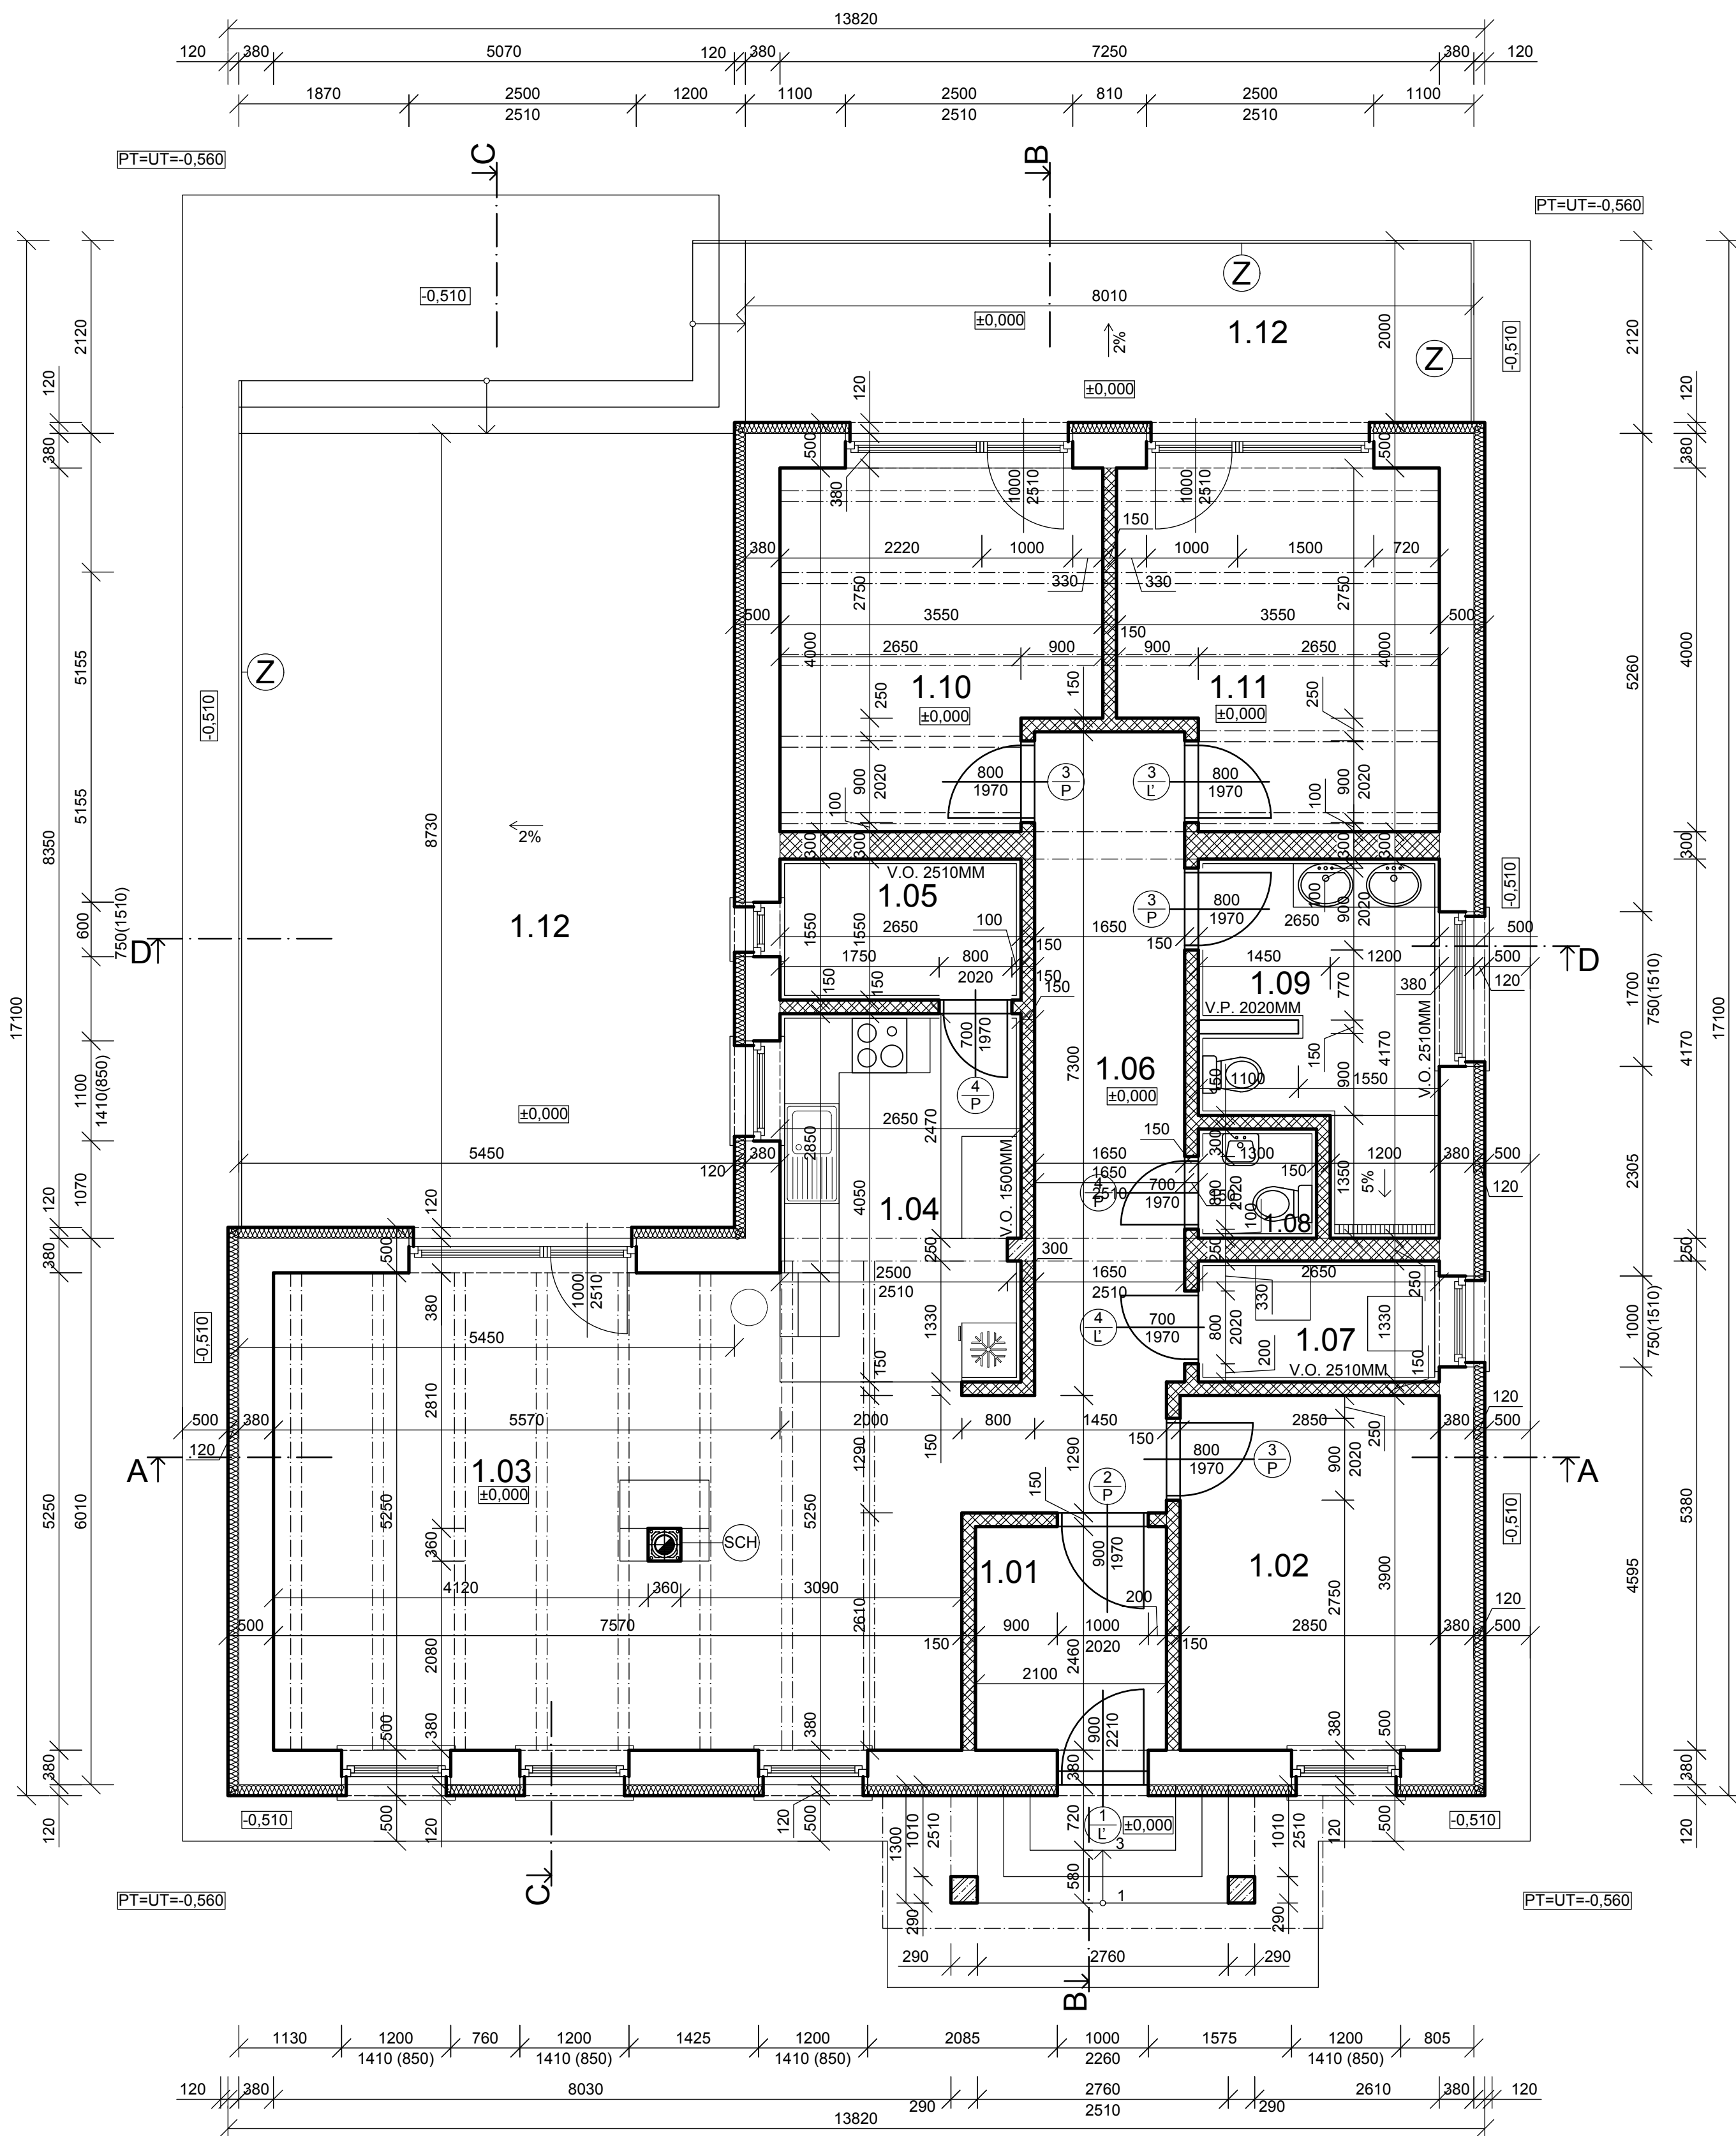

### Legenda Miestností

| Č.M. | Účel miestnosti         | Pl. m² | Podlaha     | OZN. POD. | Povrchová úprava stien a stropov | Poznámka               |
|------|-------------------------|--------|-------------|-----------|----------------------------------|------------------------|
| 1.01 | Zádvrie                 | 5,16   | Ker. dlažba | P1        | Vápená omietka                   |                        |
| 1.02 | Izba                    | 11,11  | Laminát     | P2        | Vápená omietka                   |                        |
| 1.03 | Obývacia izba + jedálen | 37,34  | Laminát     | P2        | Vápená omietka                   |                        |
| 1.04 | Kuchyňa                 | 10,73  | Ker. dlažba | P1        | Vápená omietka                   | Ker. obklad v.o.1500mm |
| 1.05 | Späzja                  | 4,10   | Ker. dlažba | P1        | Vápená omietka                   | Ker. obklad v.o.2510mm |
| 1.06 | Chodba                  | 14,91  | Laminát     | P2        | Vápená omietka                   |                        |
| 1.07 | Tech. miestnosť         | 3,52   | Ker. dlažba | P1        | Vápená omietka                   | Ker. obklad v.o.2510mm |
| 1.08 | WC                      | 1,56   | Ker. dlažba | P1        | Vápená omietka                   | Ker. obklad v.o.2510mm |
| 1.09 | Kúpeľňa + WC            | 8,92   | Ker. dlažba | P1        | Vápená omietka                   | Ker. obklad v.o.2510mm |
| 1.10 | Izba                    | 13,07  | Laminát     | P2        | Vápená omietka                   |                        |
| 1.11 | Izba                    | 13,07  | Laminát     | P2        | Vápená omietka                   |                        |
| 1.12 | Terasa                  | 63,6   | Ker. dlažba | P3        | Omietka BAUMIT                   |                        |

### Legenda Materiálov


- Murivo hr. 380MM z tvaroviek Porotherm 38 Ti Profi s rozmermi 250x380x249MM s pevnosťou strednou  $\geq 1\text{MPa}$  <  $2\text{MPa}$
- Murivo hr. 300MM z tvaroviek Porotherm 30 Profi s rozmermi 250x300x249MM s pevnosťou strednou  $\geq 1\text{MPa}$  <  $2\text{MPa}$   
Murivo hr. 250MM z tvaroviek Porotherm 25 Profi s rozmermi 375x250x249MM s pevnosťou strednou  $\geq 1\text{MPa}$  <  $2\text{MPa}$   
Murivo hr. 150MM z tvaroviek Porotherm 14 s rozmermi 500x140x249MM s pevnosťou strednou  $\geq 1\text{MPa}$  <  $2\text{MPa}$
- SCH

- Prefabrikovaný komín z tvaroviek Shiedel UNI ADVANCED DN200 s rozmermi 360x360MM a priemerom priechodu  $\varnothing 200\text{MM}$
- S

Stolárske výrobky
- K

Klampiarske výrobky
- Z

Zámočnicke výrobky

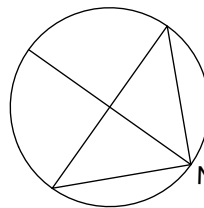

$\pm 0,000 = 149,000 \text{ m.n.m}$

|                                                           |          |                  |                    |                                                   |             |
|-----------------------------------------------------------|----------|------------------|--------------------|---------------------------------------------------|-------------|
| Zodp. projektant:                                         | Kreslil: | Vypracoval:      | Kontroloval:       | SPŠ stavebná a geodetická Drieňová 35, Bratislava |             |
|                                                           |          | Dominik Pernecký | Ing. Eva Šusterová |                                                   |             |
| KRAJ: Trnavský                                            |          |                  |                    | Formát:                                           | 8xA4        |
| INVESTOR: Stredná priemyselná škola stavebná a geodetická |          |                  |                    | Dátum:                                            | Marec 2019  |
| Názov akcie:                                              |          |                  |                    |                                                   |             |
|                                                           |          |                  |                    |                                                   |             |
|                                                           |          |                  |                    |                                                   |             |
| Druh výkresu:                                             |          |                  |                    | Mierka:                                           | Č. výkresu: |
| Pôdorys 1.NP                                              |          |                  |                    | 1:50                                              | 1           |