


PÔDORYS

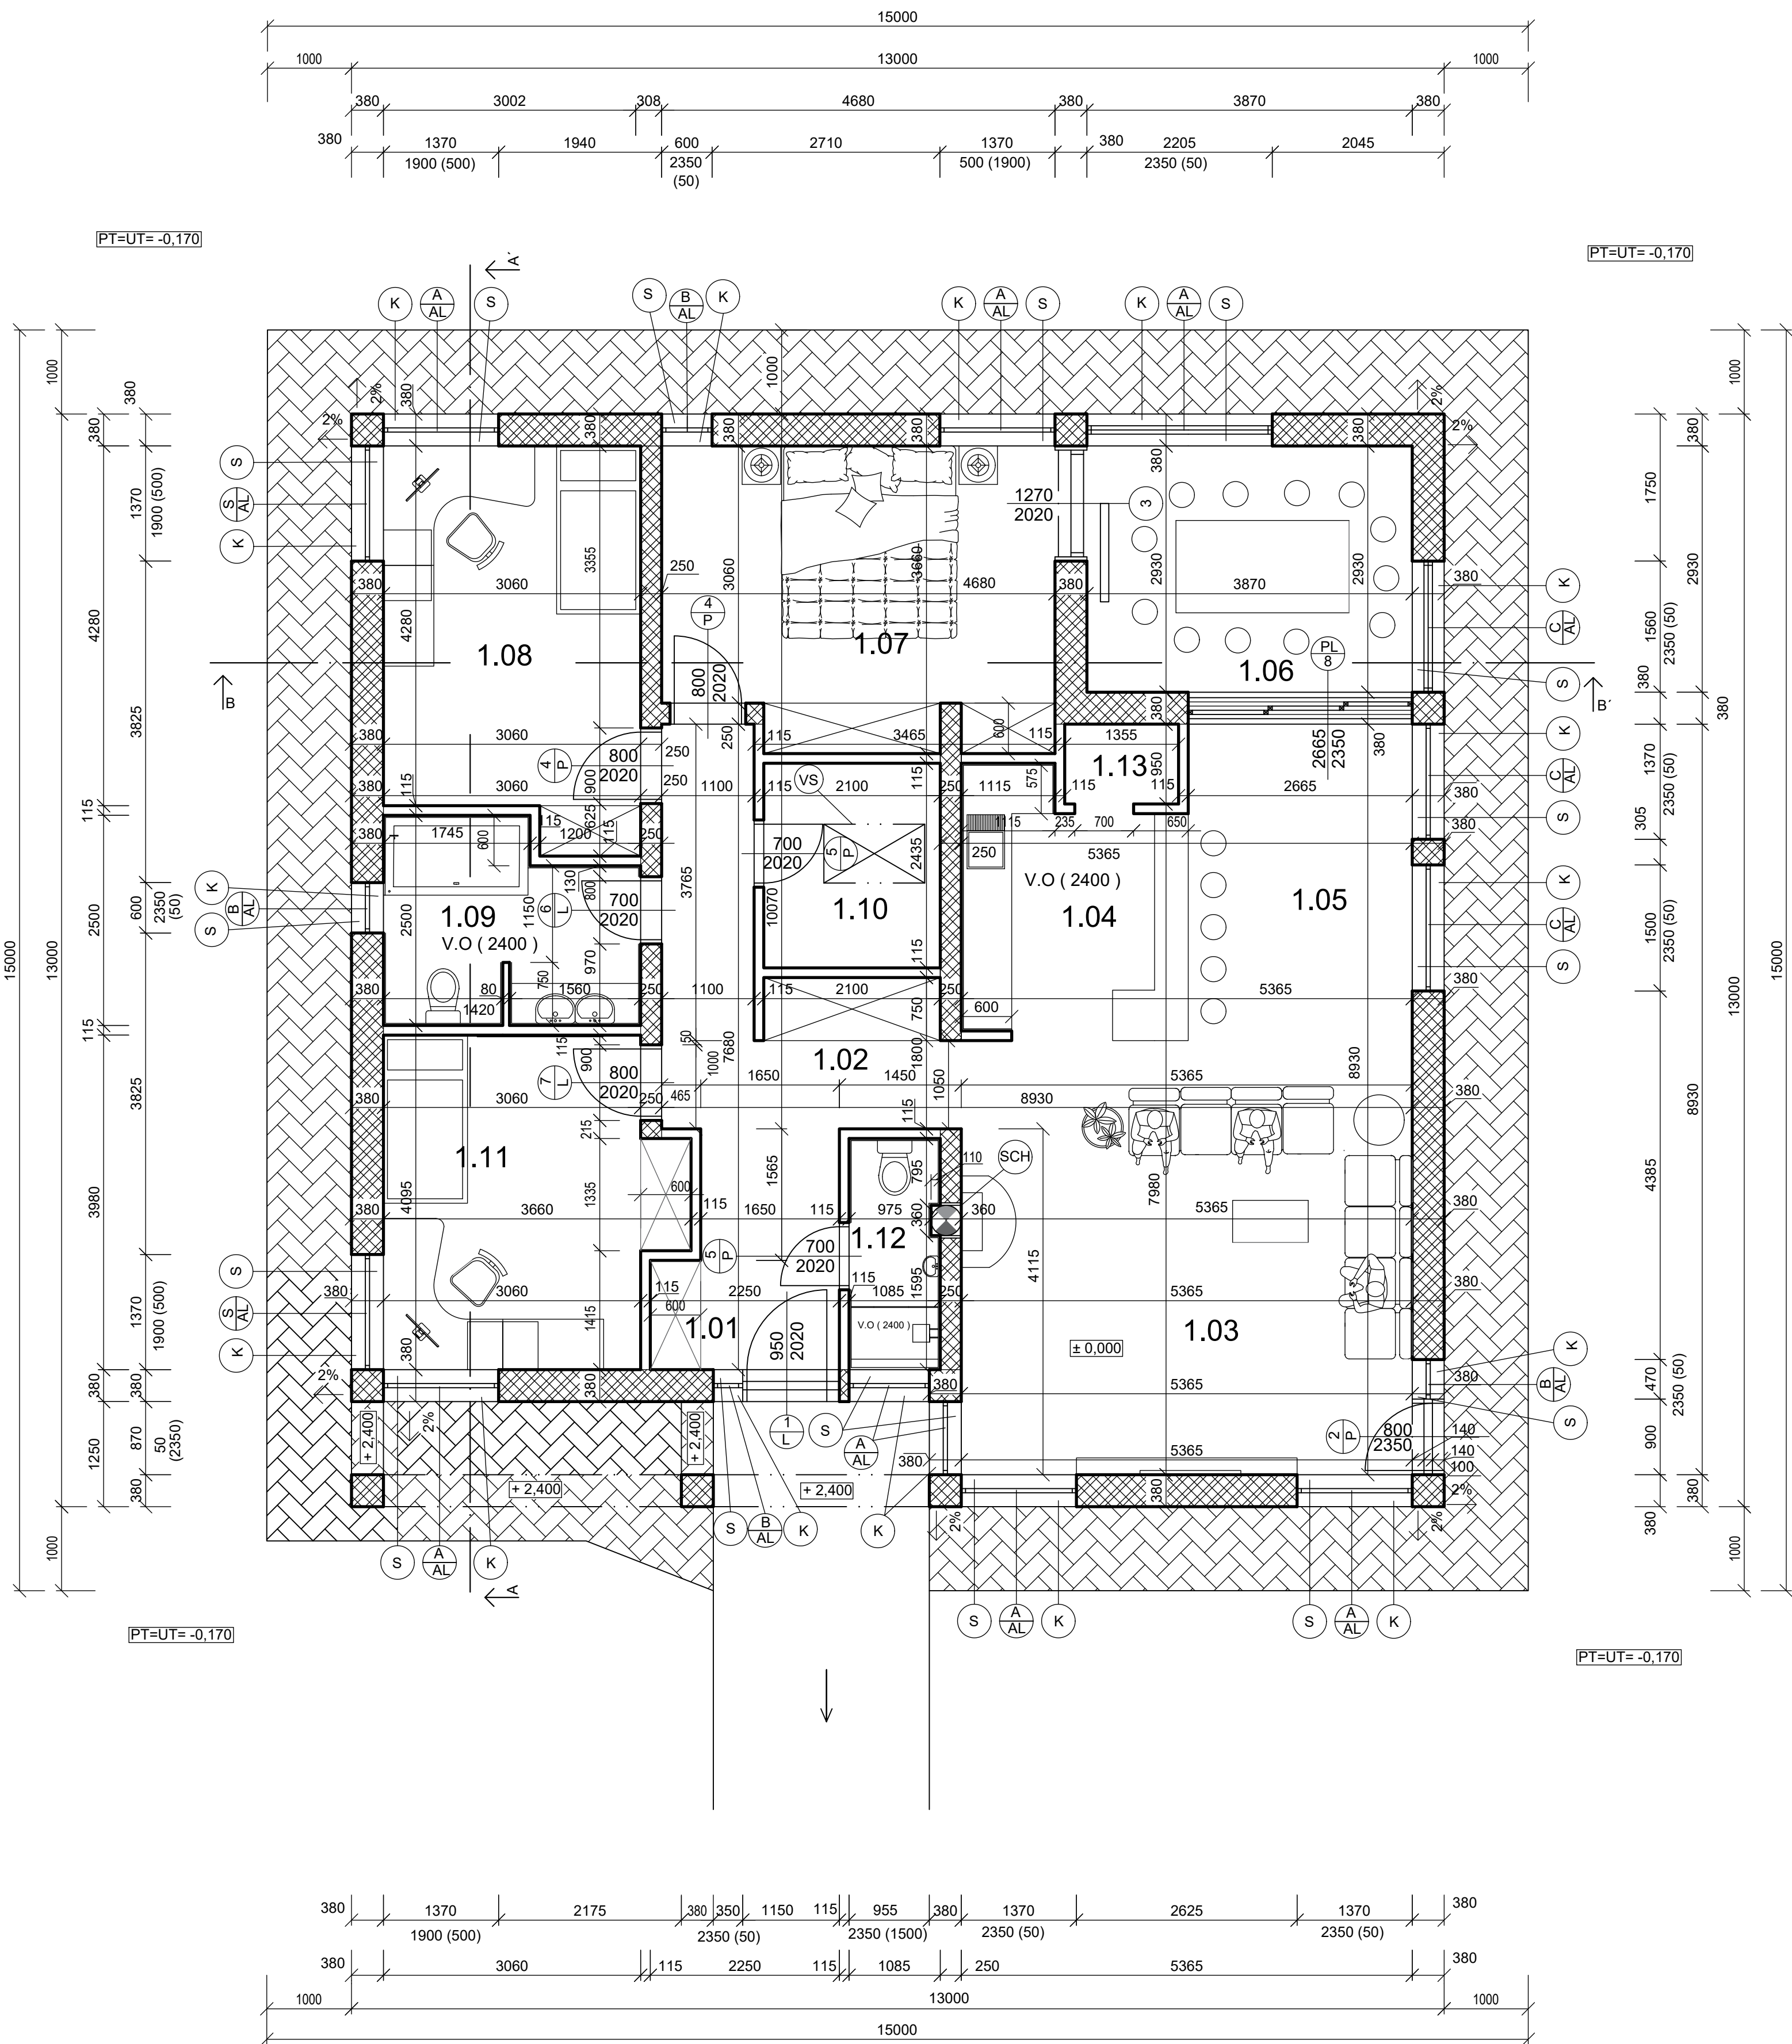


LEGENDA MIESTNOSTÍ

Č.M.	ÚČEL MIESTNOSTÍ	PLOCHA m²	PODLAHA	OZN. PL.	ÚPRAVA POVRCHOV	
					STENY	STROP
1.01	ZÁDVERIE	5,51	KERAMICKÁ DL.	P1	VÁP.CEM.OMIET	VÁP.CEM.OMIET
1.02	CHODBA	9,46	KERAMICKÁ DL.	P1	VÁP.CEM.OMIET	VÁP.CEM.OMIET
1.03	OBÝVACIA IZBA	27,71	KERAMICKÁ DL.	P1	VÁP.CEM.OMIET	VÁP.CEM.OMIET
1.04	KUCHYŇA	7,89	KERAMICKÁ DL.	P1	KER. OBKLAD	VÁP.CEM.OMIET
1.05	JEDÁLEŇ	10,21	KERAMICKÁ DL.	P1	VÁP.CEM.OMIET	VÁP.CEM.OMIET
1.06	ZIMNÁ ZÁHRADA	11,51	KERAMICKÁ DL.	P1	VÁP.CEM.OMIET	VÁP.CEM.OMIET
1.07	SPÁLŇA	16,4	KERAMICKÁ DL.	P1	KER. OBKLAD	VÁP.CEM.OMIET
1.08	DETSKÁ IZBA	13,82	KERAMICKÁ DL.	P1	VÁP.CEM.OMIET	VÁP.CEM.OMIET
1.09	KÚPEĽŇA + ZÁCHOD	6,8	KERAMICKÁ DL.	P1	KER. OBKLAD	VÁP.CEM.OMIET
1.10	TECHNICKÁ MIESTNOSŤ	5,11	KERAMICKÁ DL.	P1	VÁP.CEM.OMIET	VÁP.CEM.OMIET
1.11	DETSKÁ IZBA	12,98	KERAMICKÁ DL.	P1	VÁP.CEM.OMIET	VÁP.CEM.OMIET
1.12	KÚPEĽŇA + ZÁCHOD	2,94	KERAMICKÁ DL.	P1	KER. OBKLAD	VÁP.CEM.OMIET
1.13	ŠPAJZA	1,29	KERAMICKÁ DL.	P1	VÁP.CEM.OMIET	VÁP.CEM.OMIET

LEGENDA MATERIÁLOV

- MURIVO OBVODOVÉ HR. 380 mm SO STREDNOU PEVNOSŤOU, Z TEHÁL POTORHERM 38 P+D (250x380x249),
- MURIVO HR. 250 mm SO STREDNOU PEVNOSŤOU, Z TEHÁL POROTHERM 25 P+D (375x250x249)
- MURIVO HR 115 mm SO STREDNOU PEVNOSŤOU, Z PRIEČKOVIEK POROTHERM TP (500x115x249) NA MALTU CEMENTOVÚ 33MPa
- MURIVO HR 80 mm SO STREDNOU PEVNOSŤOU, Z PRIEČKOVIEK POROTHERM TP (500x80x249) NA MALTU CEMENTOVÚ 33MPa

- (SCH) KOM. TVAROVKY SCHIEDEL TYP 420
- (K) VIĎ VÝPIS KLAMPIARSKYCH PRÁC
- (S) VIĎ VÝPIS STOLÁRSKYCH PRÁC
- (AL) HLINÍKOVÉ VÝROBKY
- (VS) VÝLEZ NA STRECHU
- (AL) PLASTOVÉ VÝROBKY

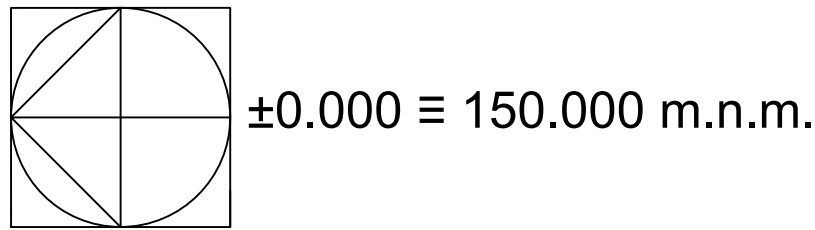

ZODP. PROJ.	VYPRACOVALI	KRESLILI	KONTROLOVALA	SPŠ STAVEBNÁ A GEODETICKÁ	
ZORŇAN	ZORŇAN	ZORŇAN	ING. ARCH. DARINA SOJÁKOVÁ	DRIEŇOVÁ 35, BRATISLAVA	
KRAJ : BRATISLAVSKÝ				FORMÁT	A2
INVESTOR : PRIEMSTAV a.s.				DÁTUM	03. 2022
NÁZOV AKCIE :				ST PD	P
RODINNÝ DOM				Č. ZÁKAZKY	
				Č. KÓPIE	
				ARCH. Č.	
DRUH VÝKRESU :				MIERKA :	V.Č. :
PÔDORYS 1. NP				1:50	A-1