


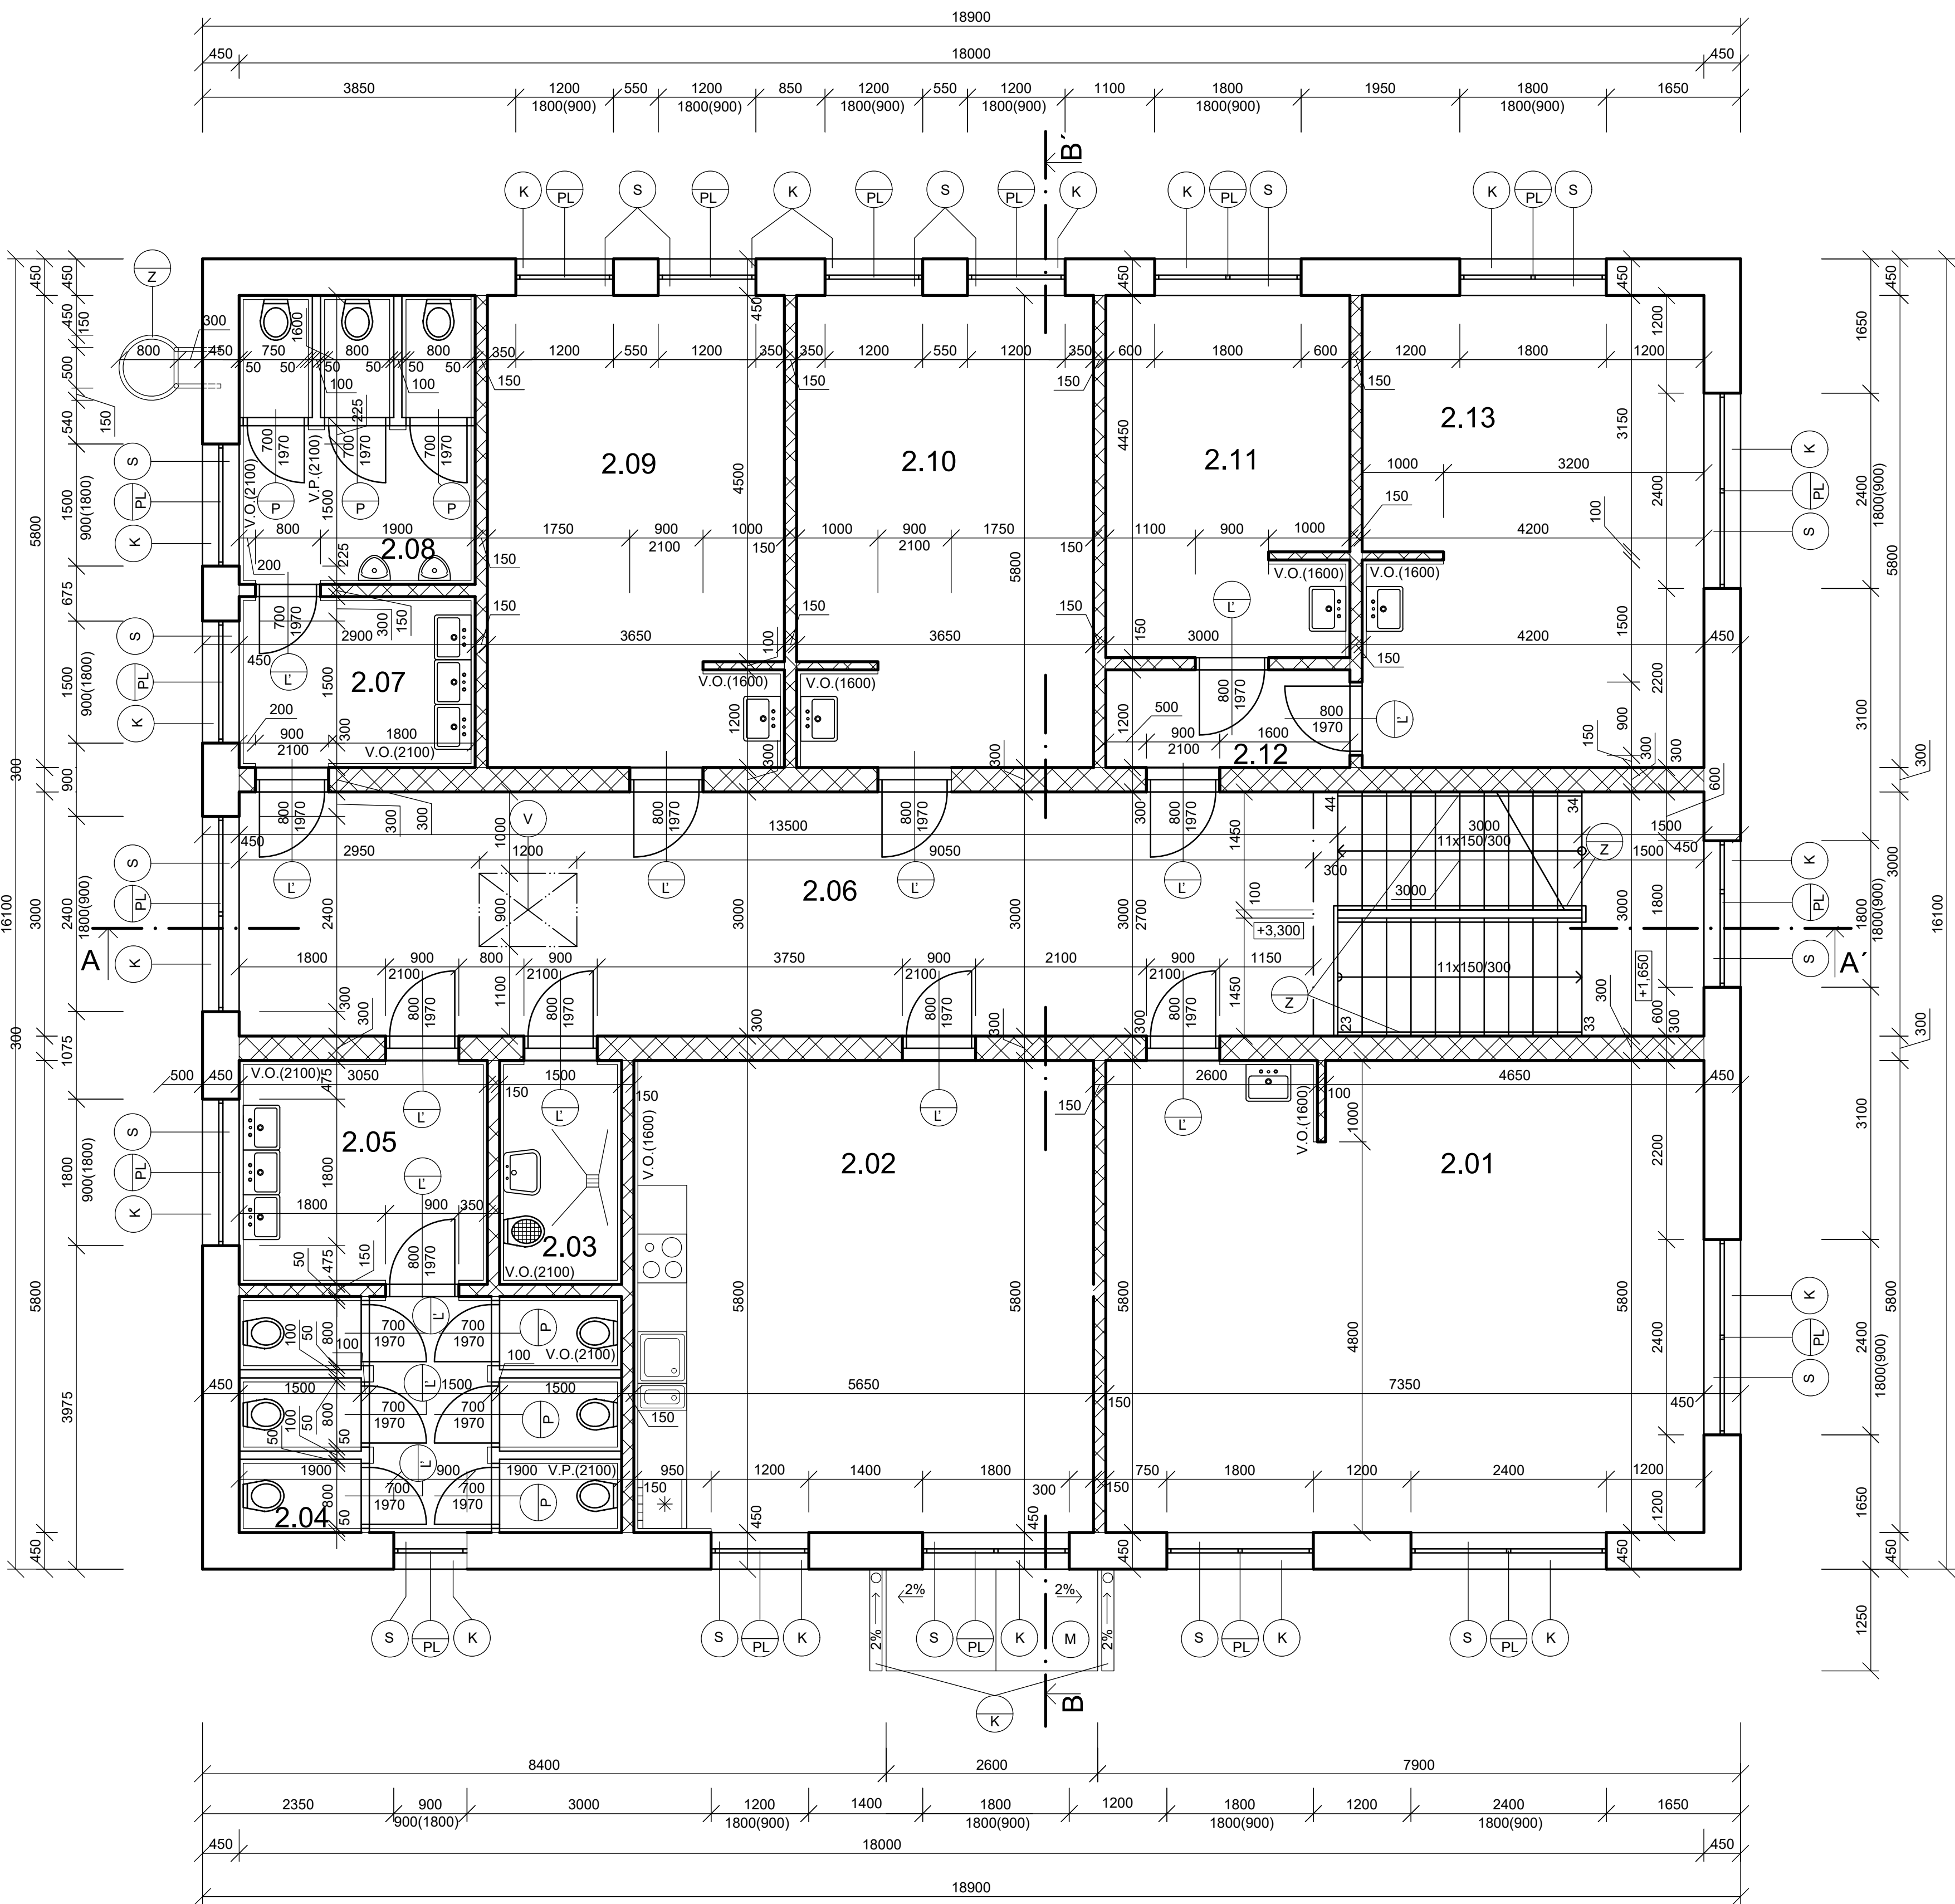

LEGENDA MIESTNOSTÍ


Č.M.	ÚČEL MIESTNOSTÍ	PLOCHA m²	PODLAHA	ÚPRAVA POVRCHOV	
				STENY	STROP
2.01	KANCELÁRIA	42,53	VINYLOVÁ PODLAHA	VÁPENNÁ OM. KER. SOKEL	VÁPENNÁ OM.
2.02	JEDÁLEŇ	32,77	VINYLOVÁ PODLAHA	VÁPENNÁ OM. KER. SOKEL	VÁPENNÁ OM.
2.03	MIESTNOSŤ PRE UPRATOVÁČKU	4,13	KERAMICKÁ DL.	VÁP. OM. KER. SOK, KER. OBKL.	VÁPENNÁ OM.
2.04	WC MUŽI	10,30	KERAMICKÁ DL.	VÁP. OM. KER. SOK, KER. OBKL.	VÁPENNÁ OM.
2.05	UMÝVAREŇ MUŽI	6,09	KERAMICKÁ DL.	VÁP. OM. KER. SOK, KER. OBKL.	VÁPENNÁ OM.
2.06	CHODBA + SCHODISKOVÝ PRIESTOR	54,00	KERAMICKÁ DL.	VÁP. OM. KER. SOK, KER. OBKL.	VÁPENNÁ OM.
2.07	UMÝVAREŇ ŽENY	8,39	KERAMICKÁ DL.	VÁP. OM. KER. SOK, KER. OBKL.	VÁPENNÁ OM.
2.08	WC ŽENY	13,63	KERAMICKÁ DL.	VÁP. OM. KER. SOK, KER. OBKL.	VÁPENNÁ OM.
2.09	KANCELÁRIA	21,07	VINYLOVÁ PODLAHA	VÁPENNÁ OM. KER. SOKEL	VÁPENNÁ OM.
2.10	KANCELÁRIA	21,07	VINYLOVÁ PODLAHA	VÁPENNÁ OM. KER. SOKEL	VÁPENNÁ OM.
2.11	KANCELÁRIA	13,25	VINYLOVÁ PODLAHA	VÁPENNÁ OM. KER. SOKEL	VÁPENNÁ OM.
2.12	CHODBA	3,60	VINYLOVÁ PODLAHA	VÁPENNÁ OM. KER. SOKEL	VÁPENNÁ OM.
2.13	KANCELÁRIA	24,26	VINYLOVÁ PODLAHA	VÁPENNÁ OM. KER. SOKEL	VÁPENNÁ OM.

LEGENDA MATERIÁLOV

- MURIVO OBVODOVÉ HR. 450 mm SO STREDNOU PEVNOSTOU, Z TEHÁL POTORHERM 44 P+D (440x250x238), NA MVC, P 25 MPa
- MURIVO HR. 150 a 300 mm SO STREDNOU PEVNOSTOU, Z TEHÁL POROTHERM 14 P+D (140x500x238) A POROTHERM 30 P+D (300x250x238) NA MVC, P 25MPa
- MURIVO HR. 100 mm SO STREDNOU PEVNOSTOU Z TEHÁL POROTHERM (100x500x238), NA MVC, P 12 MPa

POZNÁMKY

- (Z) VIŠ VÝPIS ZÁMOČNÍCKYCH PRÁC
- (K) VIŠ VÝPIS KLAMPIARSKYCH PRÁC
- (S) VIŠ VÝPIS STOLÁRSKYCH VÝROBKOV
- (M) MARKÍZA GUTTAVORDACH HD
- (V) VÝLEZ NA STRECHU 1200x900 mm

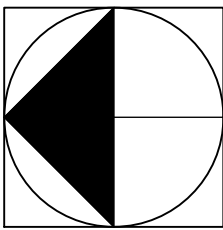

0.000 ≡ 142.000 m.n.m.

ZODP. PROJEKT.	VYPRACOVAL ŠTÁTNÝ	KRESLIL ŠTÁTNÝ	KONTROLOVAL ING. OVEČKOVÁ	SPŠ STAVEBNÁ A GEODETICKÁ	
				DRIENOVÁ 35, BRATISLAVA	
KRAJ: BRATISLAVSKÝ				FORMÁT	8x A4
INVESTOR: PRIEMSTAV A.S.				DÁTUM	12.2021
NÁZOV AKCIE:				ST PD	P
ADMINISTRATÍVNA BUDOVA				Č. ZÁKAZKY	
				Č. KÓPIE	
				ARCH. Č.	
				MIERKA:	
DRUH VÝKRESU:				MIERKA:	v. č. :
PÔDORYS 2.NP				1:50	A-7